


馬道（公演での使用は不可）

500

4430

700

4420

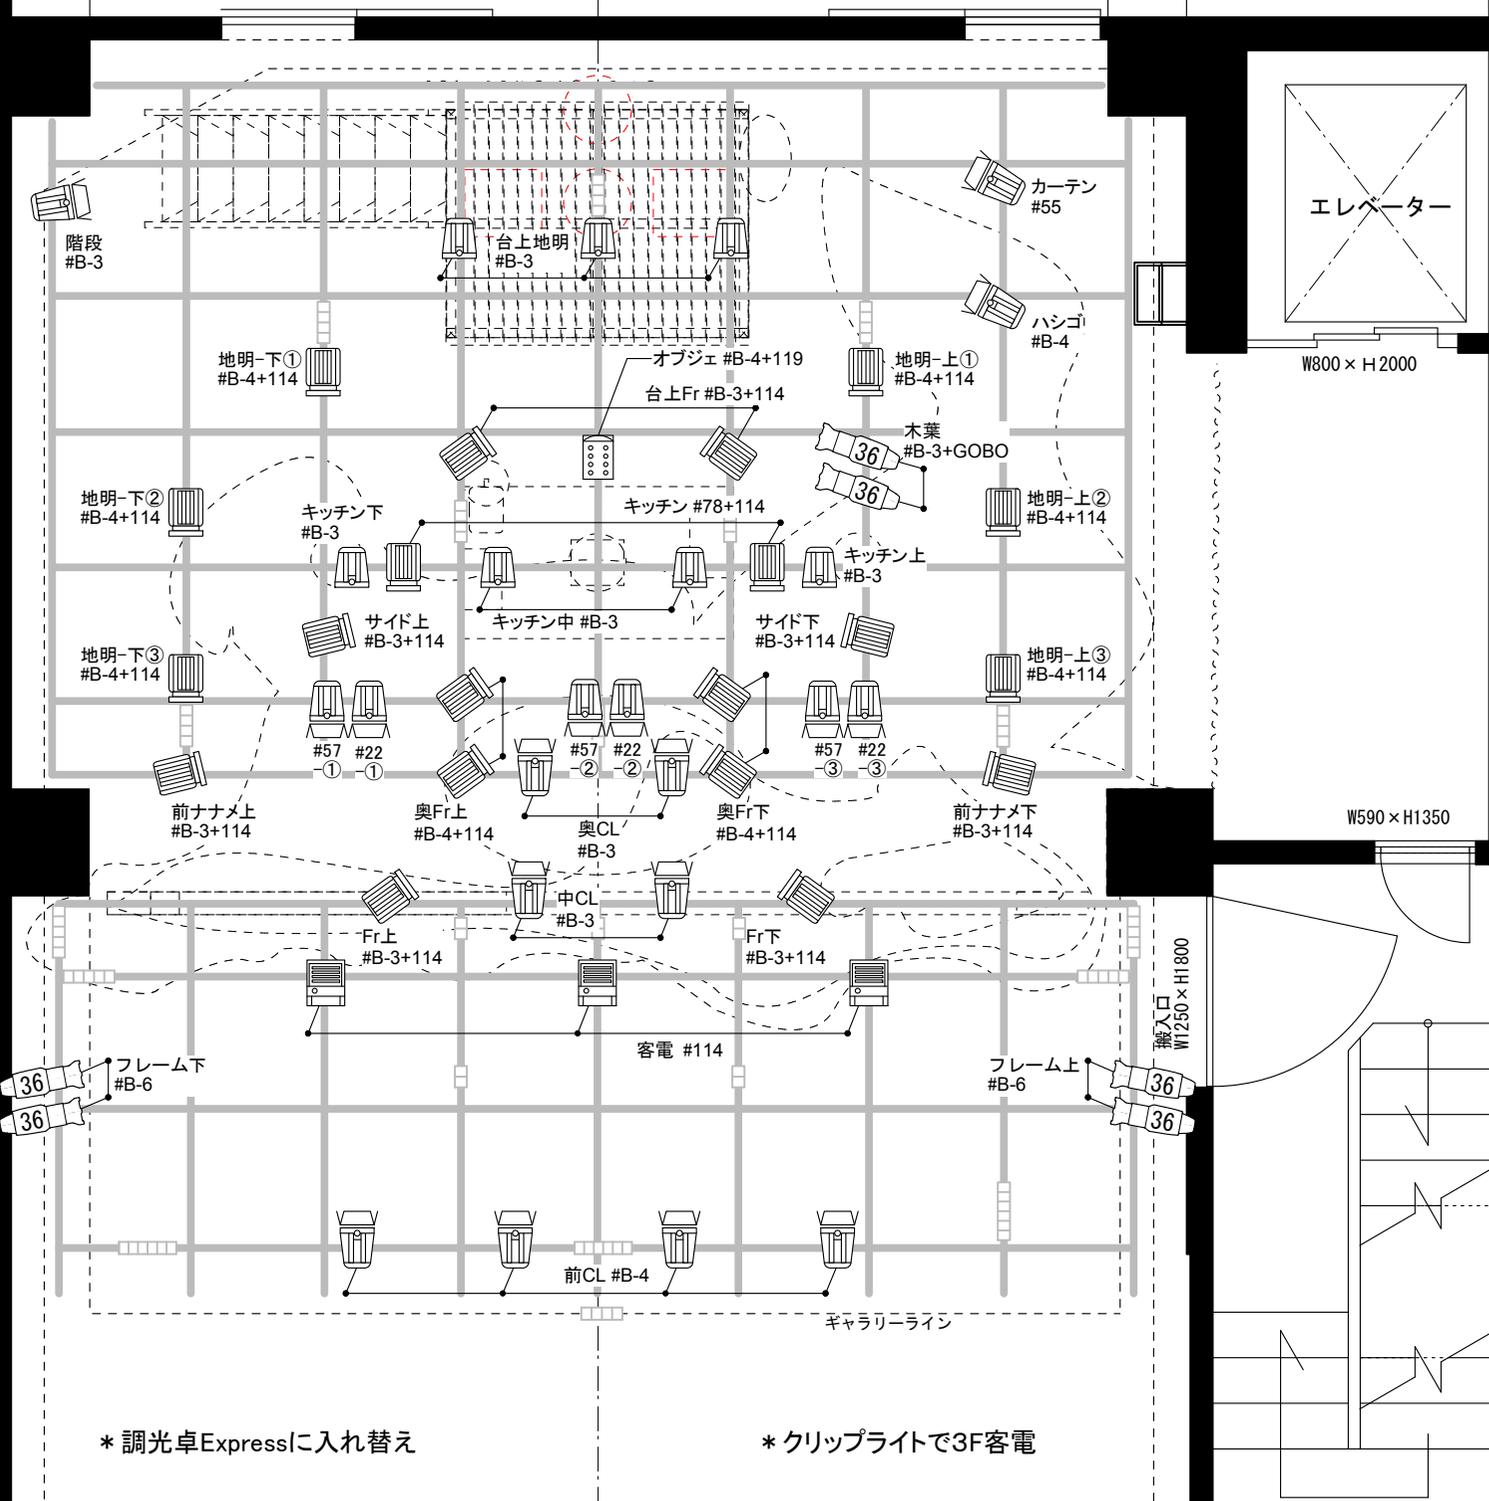

TITLE 元祖演劇乃素いき座+龍昇企画
「チャイニーズスープ」
こまばアゴラ劇場
DATE 2009/11/10~15
NO. S=1: 50
Seinendan

照明仕込図

Lighting Design by Tamotsu IWAKI

(Rev. 2009.11.8.1)

- 1: 台上地明
- 2: 台上Fr
- 3: オブジェ
- 4: カーテン
- 5: 木葉
- 6: 階段
- 7: ハシゴ
- 8: キッチン#78
- 9: キッチン下
- 10: 中上
- 11: 上
- 12: サイド下
- 13: 上
- 14: 奥CL
- 15: 中CL
- 16: Fr下
- 17: 上
- 18: 地明-下①
- 19: ②
- 20: ③
- 21: 地明-上①
- 22: ②
- 23: ③
- 24: 奥Fr下
- 25: 奥Fr上
- 26: 前ナナメ下
- 27: 上
- 28: #57-①
- 29: -②
- 30: -③
- 31: #22-①
- 32: -②
- 33: -③
- 34: 前CL
- 35: フレーム下
- 36: 上
- 47: 3F客電
- 48: 客電

* 調光卓Expressに入れ替え

* クリップライトで3F客電

記号	名称	数量	備考	残
	QS	24		0
	CSQ	20		0
	T-1	1		1
	SF	6		2
	UH	3		12